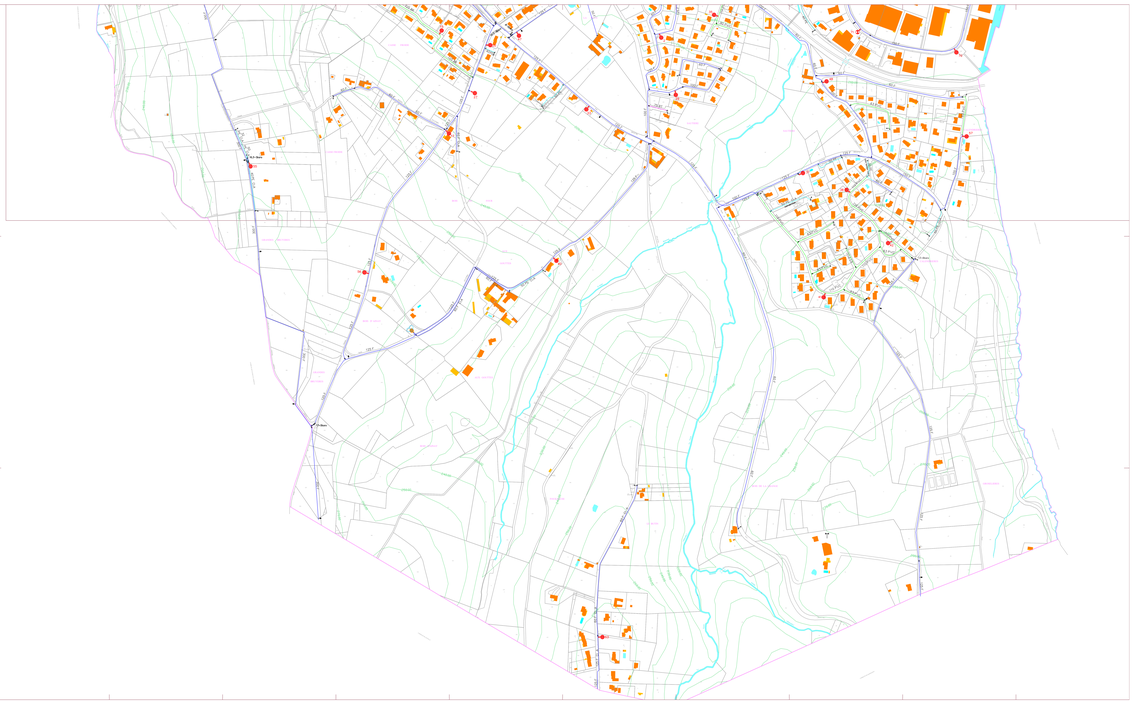



-*- LEGENDE -*-

- Vanne ouverte
- Vanne fermée
- Robinet vanne ouvert
- Robinet vanne fermé
- Poteau incendie de 65mm
- Poteau incendie de 100mm
- Poteau incendie de 150mm
- Ventouse
- Vidange
- Réducteur de pression
- Réservoir
- Compteur
- Plaque pleine
- Changement de diamètre
- Attention danger

Plan établi à partir du plan cadastral du 01/01/2010

LOZANNE sud

S.I.E.V.A.

Echelle : 1/2500

1cm pour 25m

mai-2022

